

AVENIDA
Jorge.V


Designed for living
in natural *beauty*

lighter • healthier • relaxed

PISO -1 | LEVEL -1 m2

1	Garagem Car park	79,39
2	Escadas / Elevador Stairs / Lift	18,95
3	Circulação Corridor	6,64
4	I.S Serviço Service Bathroom	2,37
5	Lavandaria Laundry room	4,85
6	Casa das Maquinas Machine room	6,21
7	Playroom / Cinema room	43,29
8	Arrumos Storage room	2,54

Circulação Auto (Comum)
Car Circulation (General)
232,23 m2

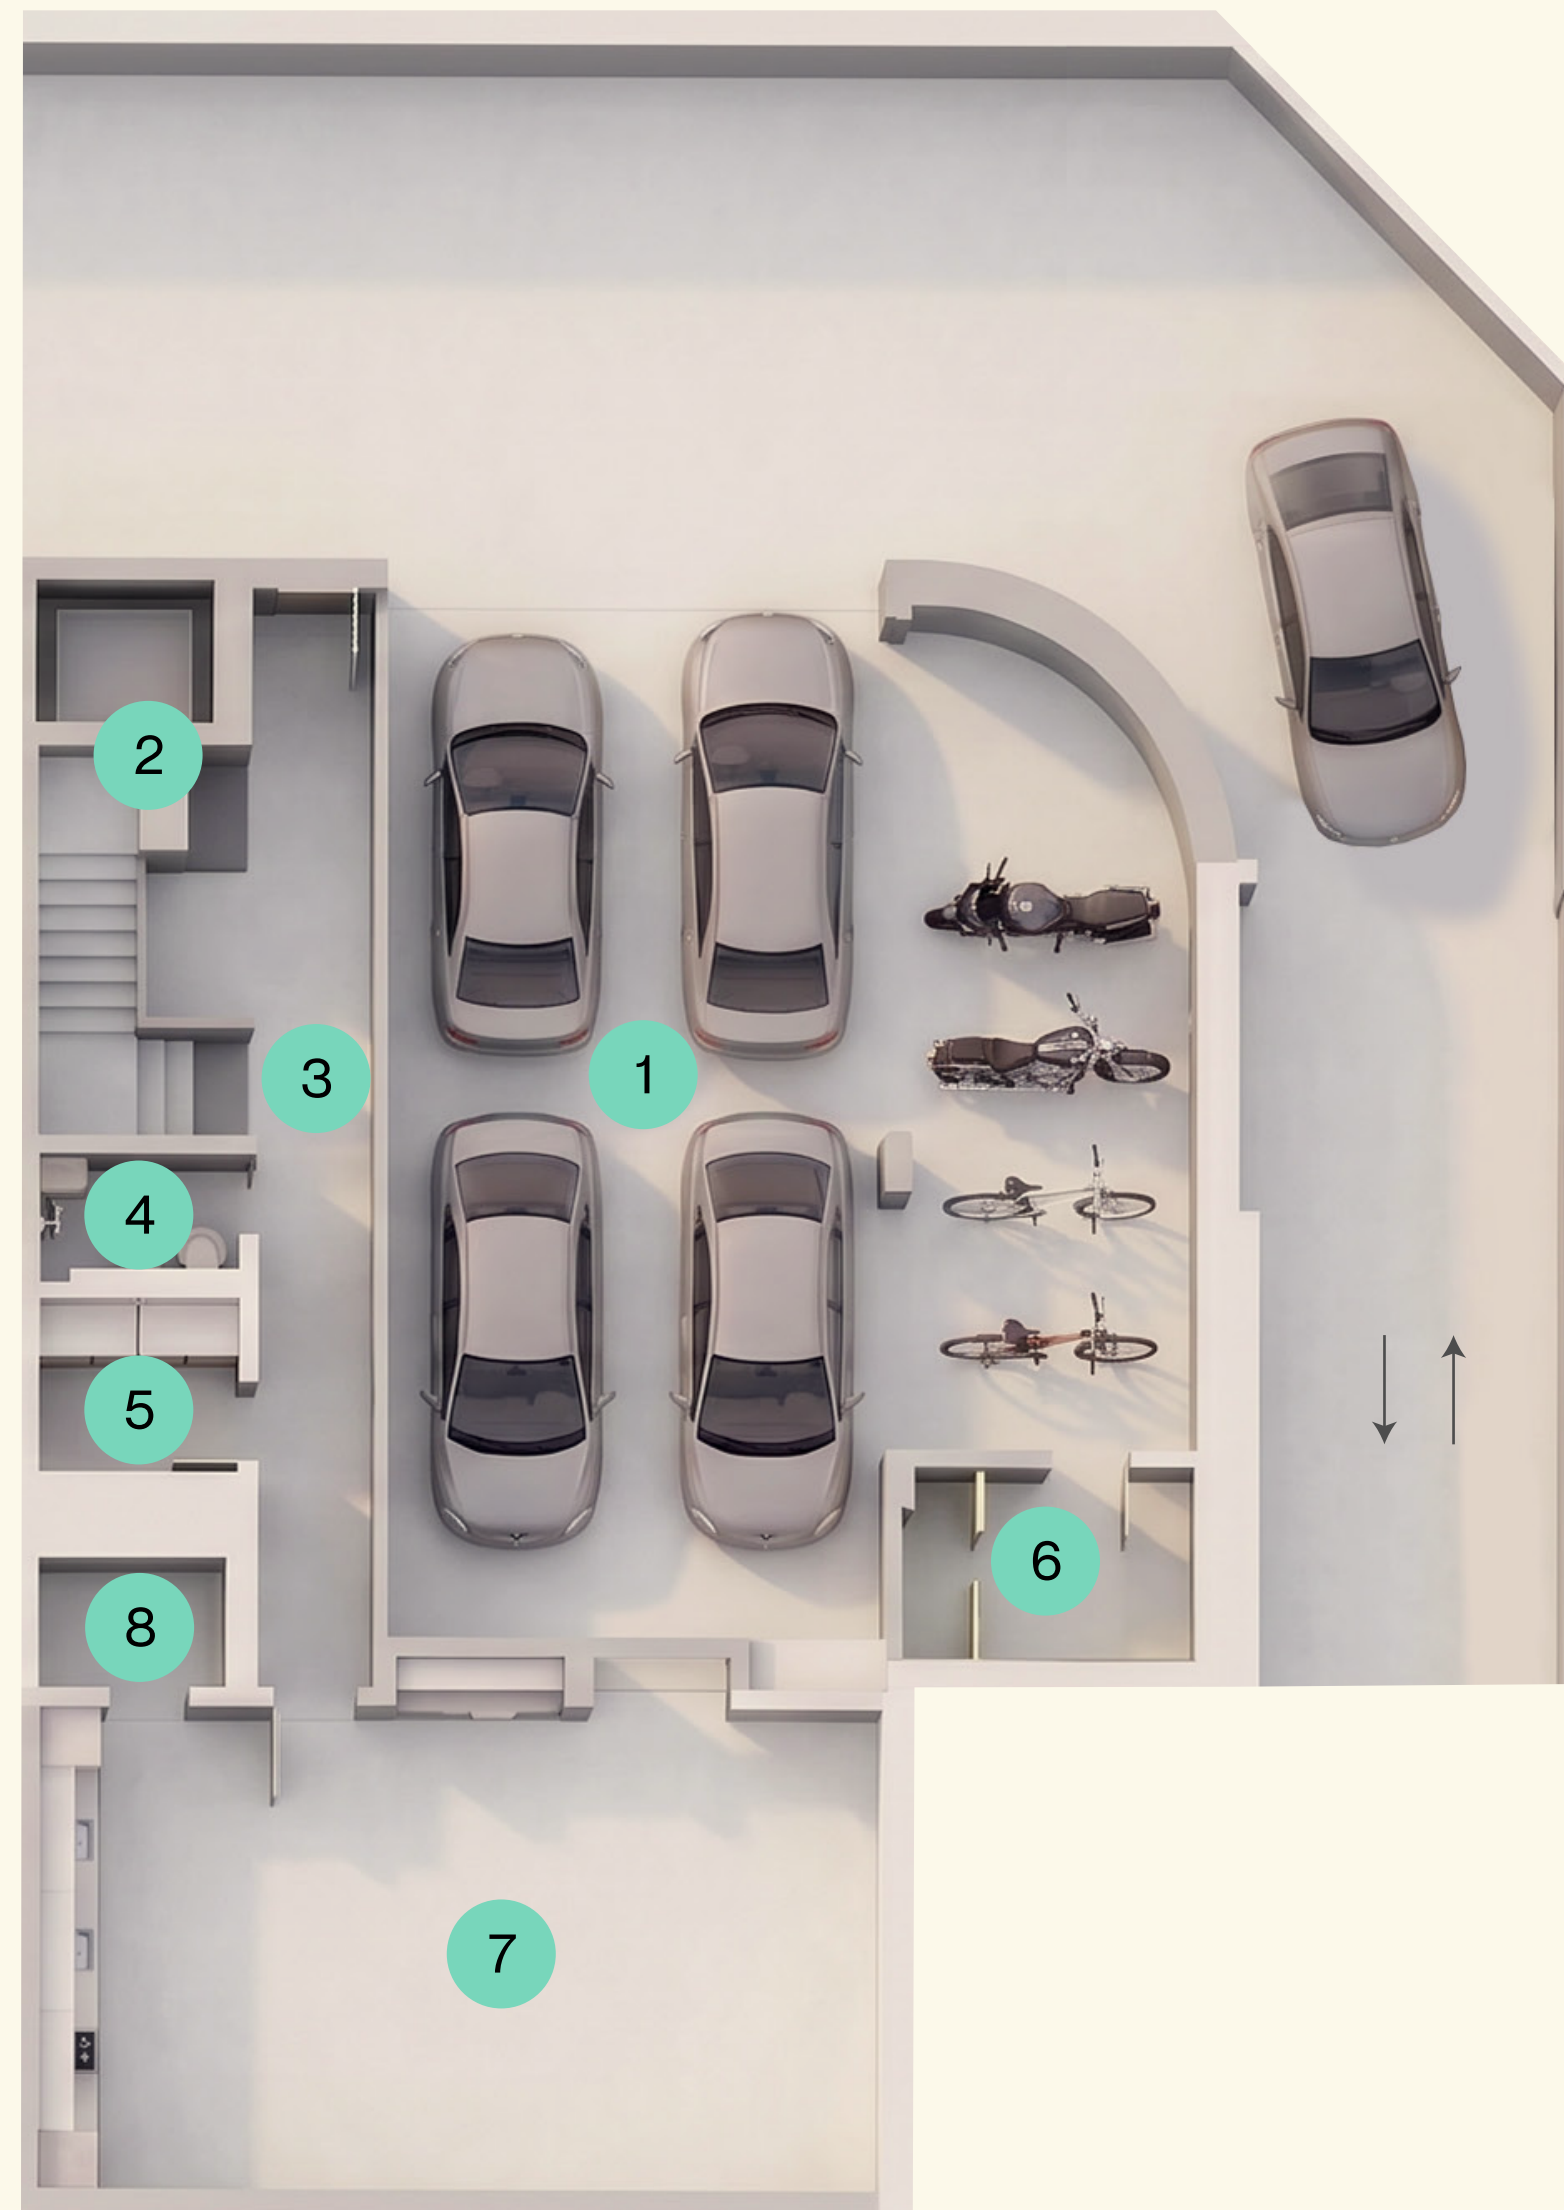

Área do Terreno:

Plot Area:

1247 m2

Área Comum:


Communal Area:

391 m2

Área Construção:

Building Area:

477,25 m2

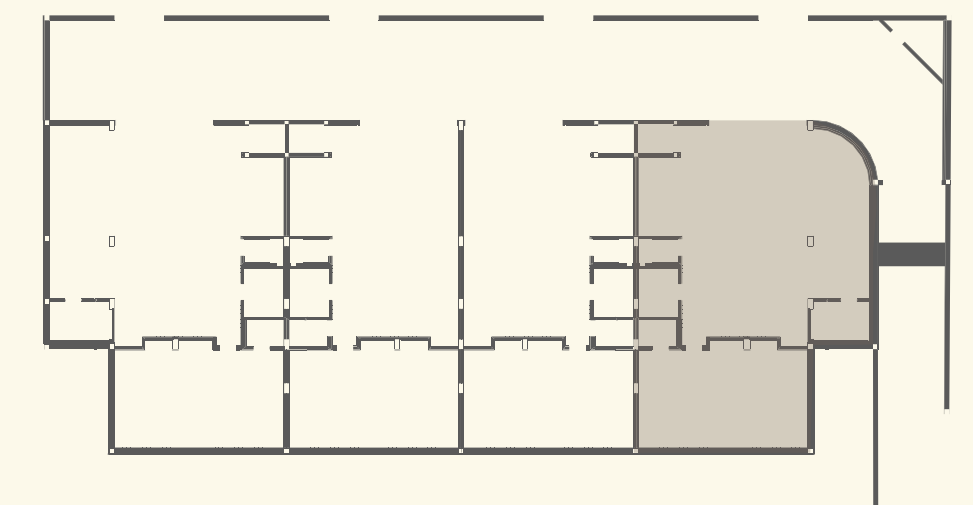


Este documento é meramente informativo.

Poderá ser sujeita a alterações.

This document is for informational purposes only.
It may be subject to change.

Moradia A . T3


	PISO 0 GROUND FLOOR	m2
1	Hall Hall	4,56
2	I.S. Social Social Bathroom	2,45
3	Circulação Corridor	7,39
4	Escadas/Elevador Stairs/Lift	11,96
5	Sala de Estar Living Room	36
6	Sala de Jantar Dining Room	15,44
7	Cozinha Kitchen	29,50

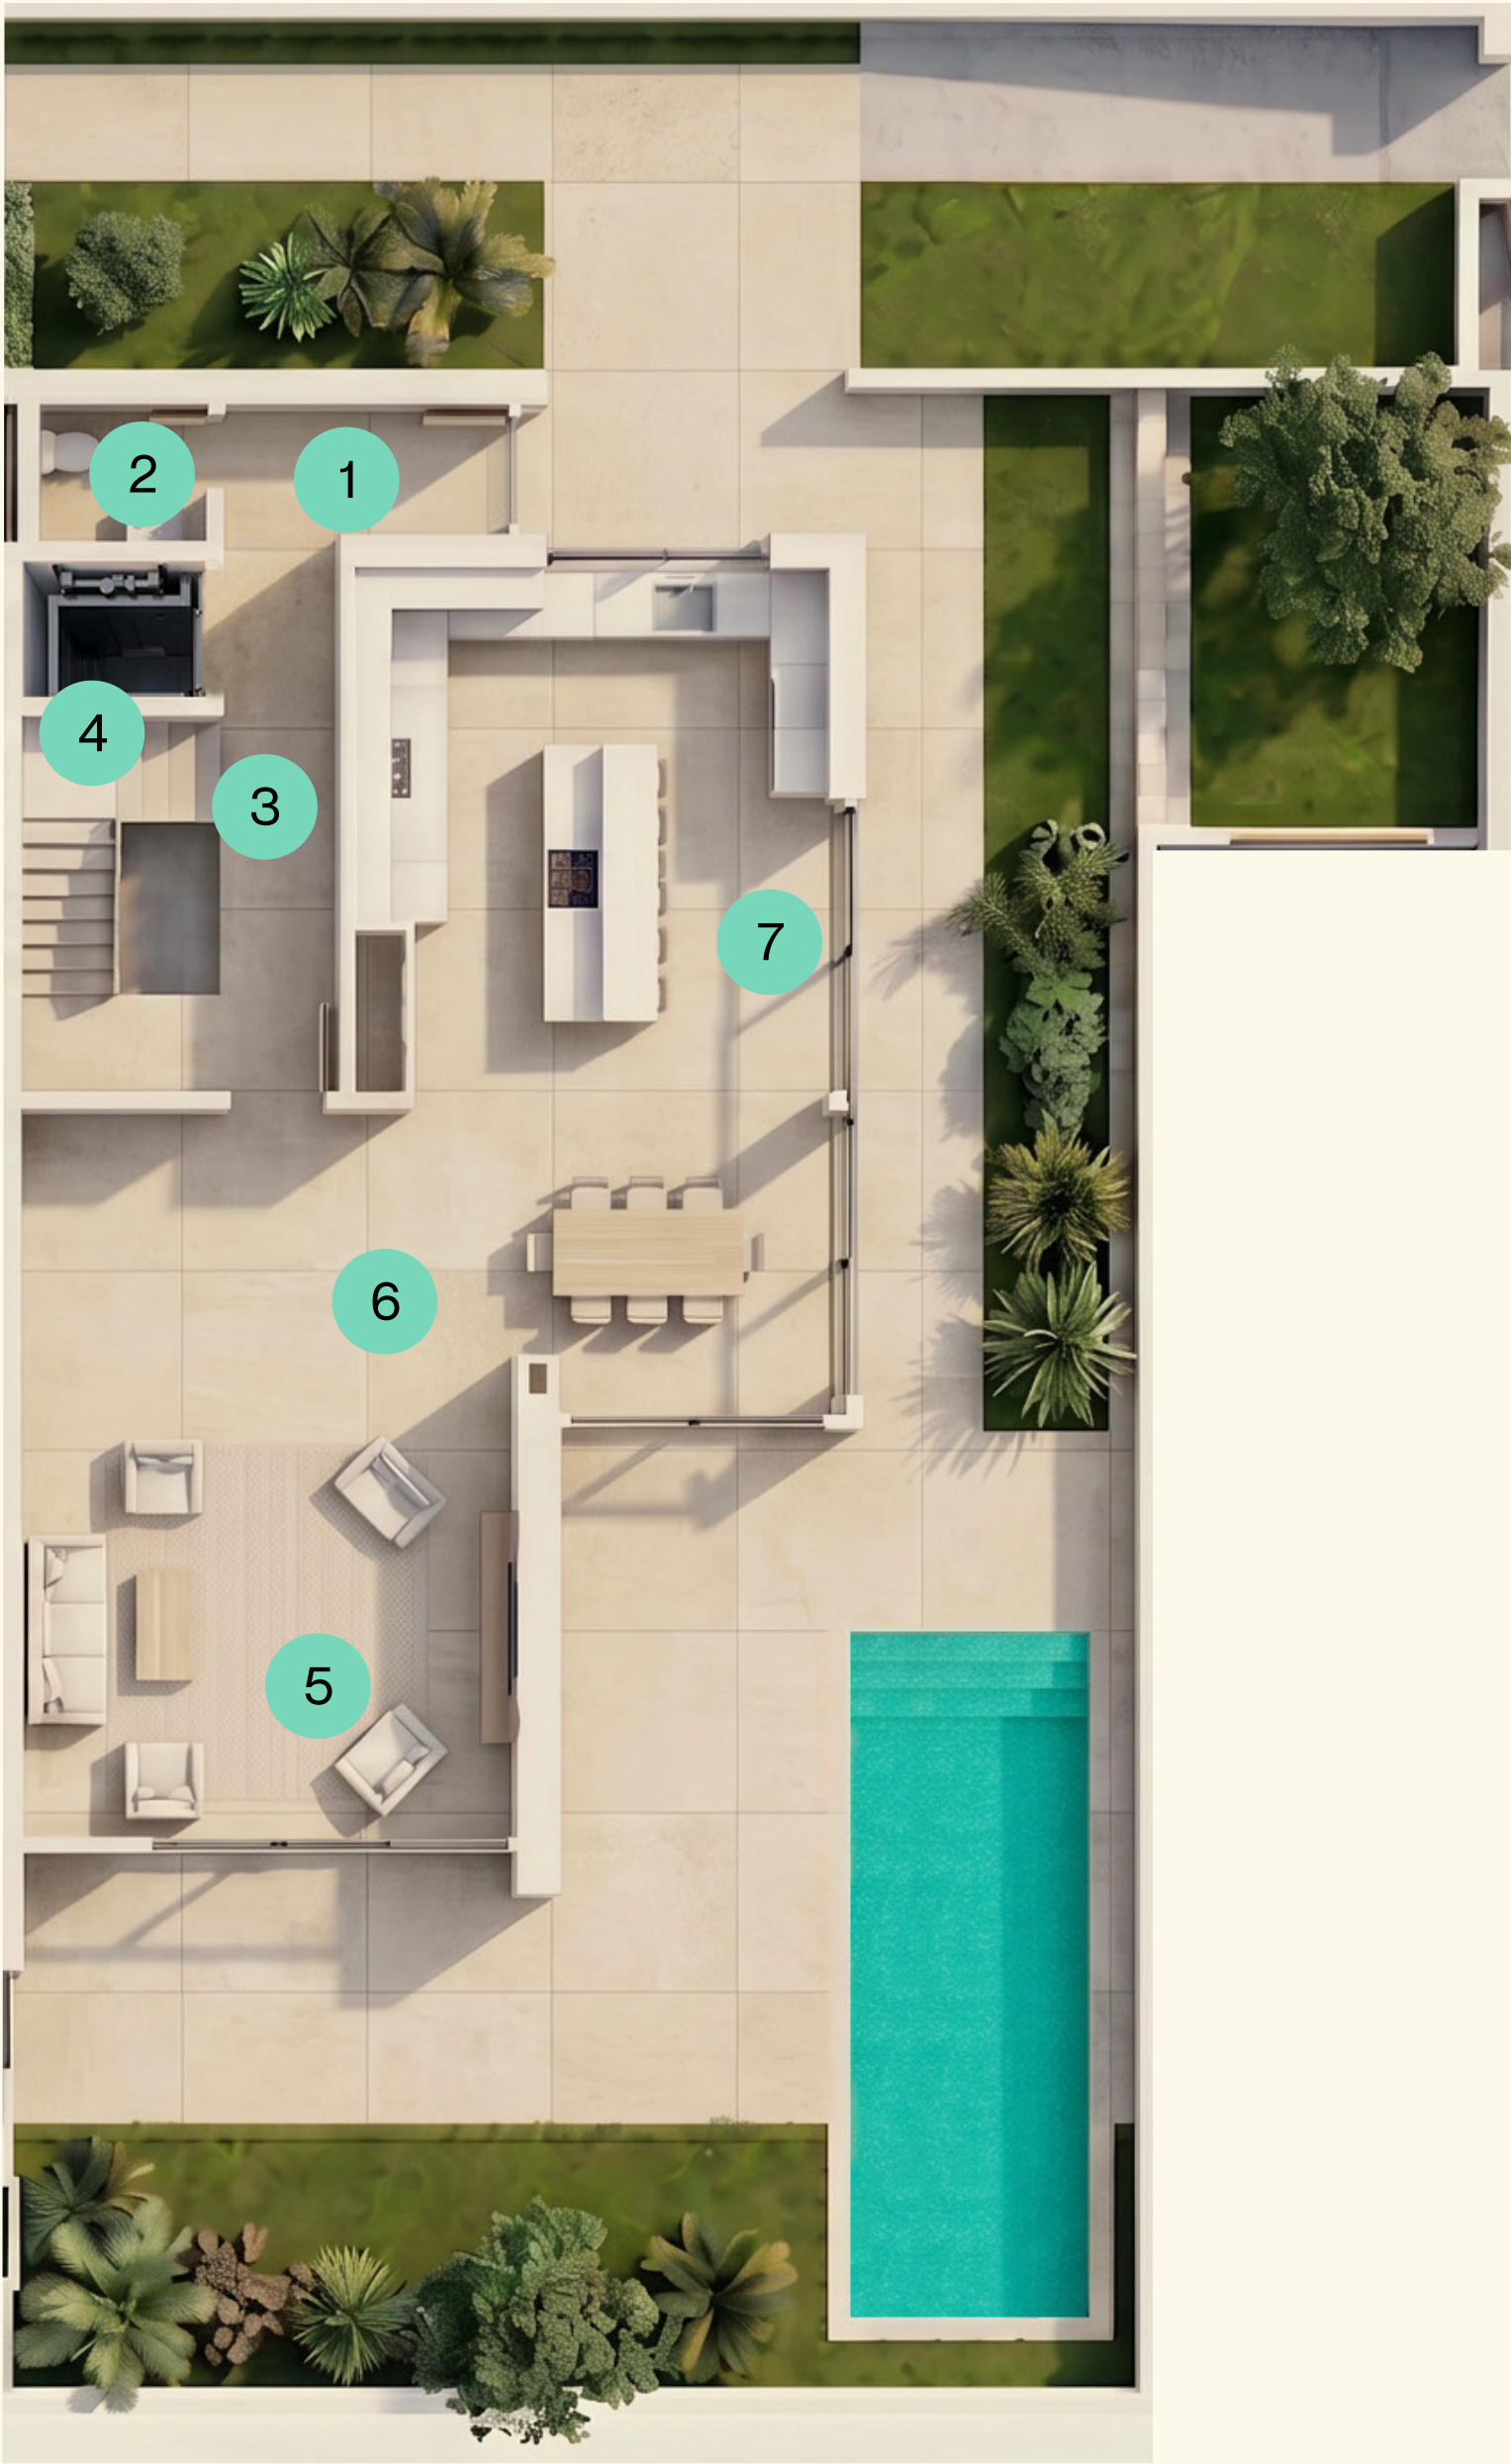

Área do Terreno:
Plot Area:
1247 m2


Área Comum:
Communal Area:
391 m2

Área Construção:
Building Area:
477,25 m2

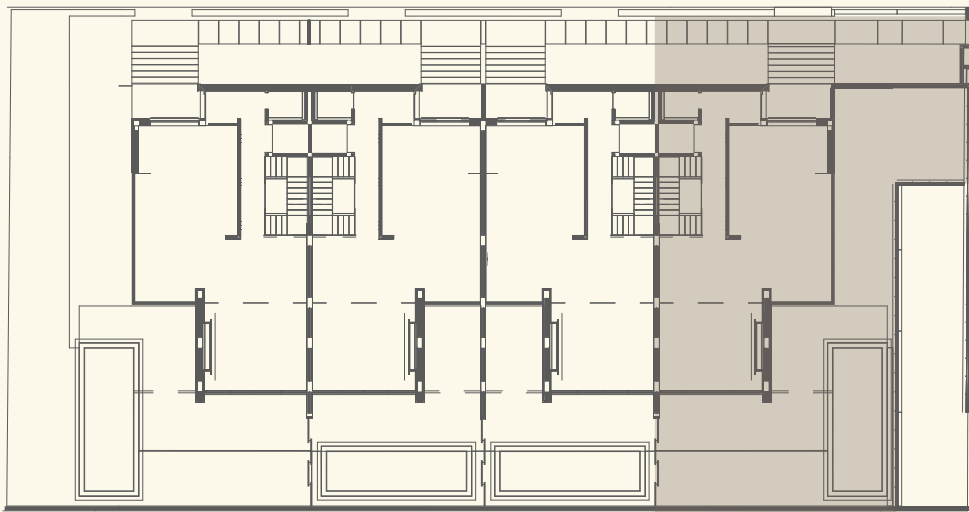

Este documento é meramente informativo.
Poderá ser sujeita a alterações.
This document is for informational purposes only.
It may be subject to change.

	PISO 1 FLOOR 1	m2
1	Escadas / Elevador Stairs / Lift	11,42
2	Circulação Corridor	7,56
3	Mezzanine Mezzanine	18,77
4	Hall de Quartos Bedroom Hall	4,52
5	Closet Suite 1 Wardrobe, Suite 1	6,67
6	I.S Suite 1 Bathroom Suite 1	5,31
7	Suite 1 Suite 1	18,81
8	Closet Suite 2 Wardrobe, Suite 2	8,35
9	IS Suite 2 Bathroom Suite 2	5,79
10	Suite 2 Suite 2	17,33
11	Varanda Balcony	4,12

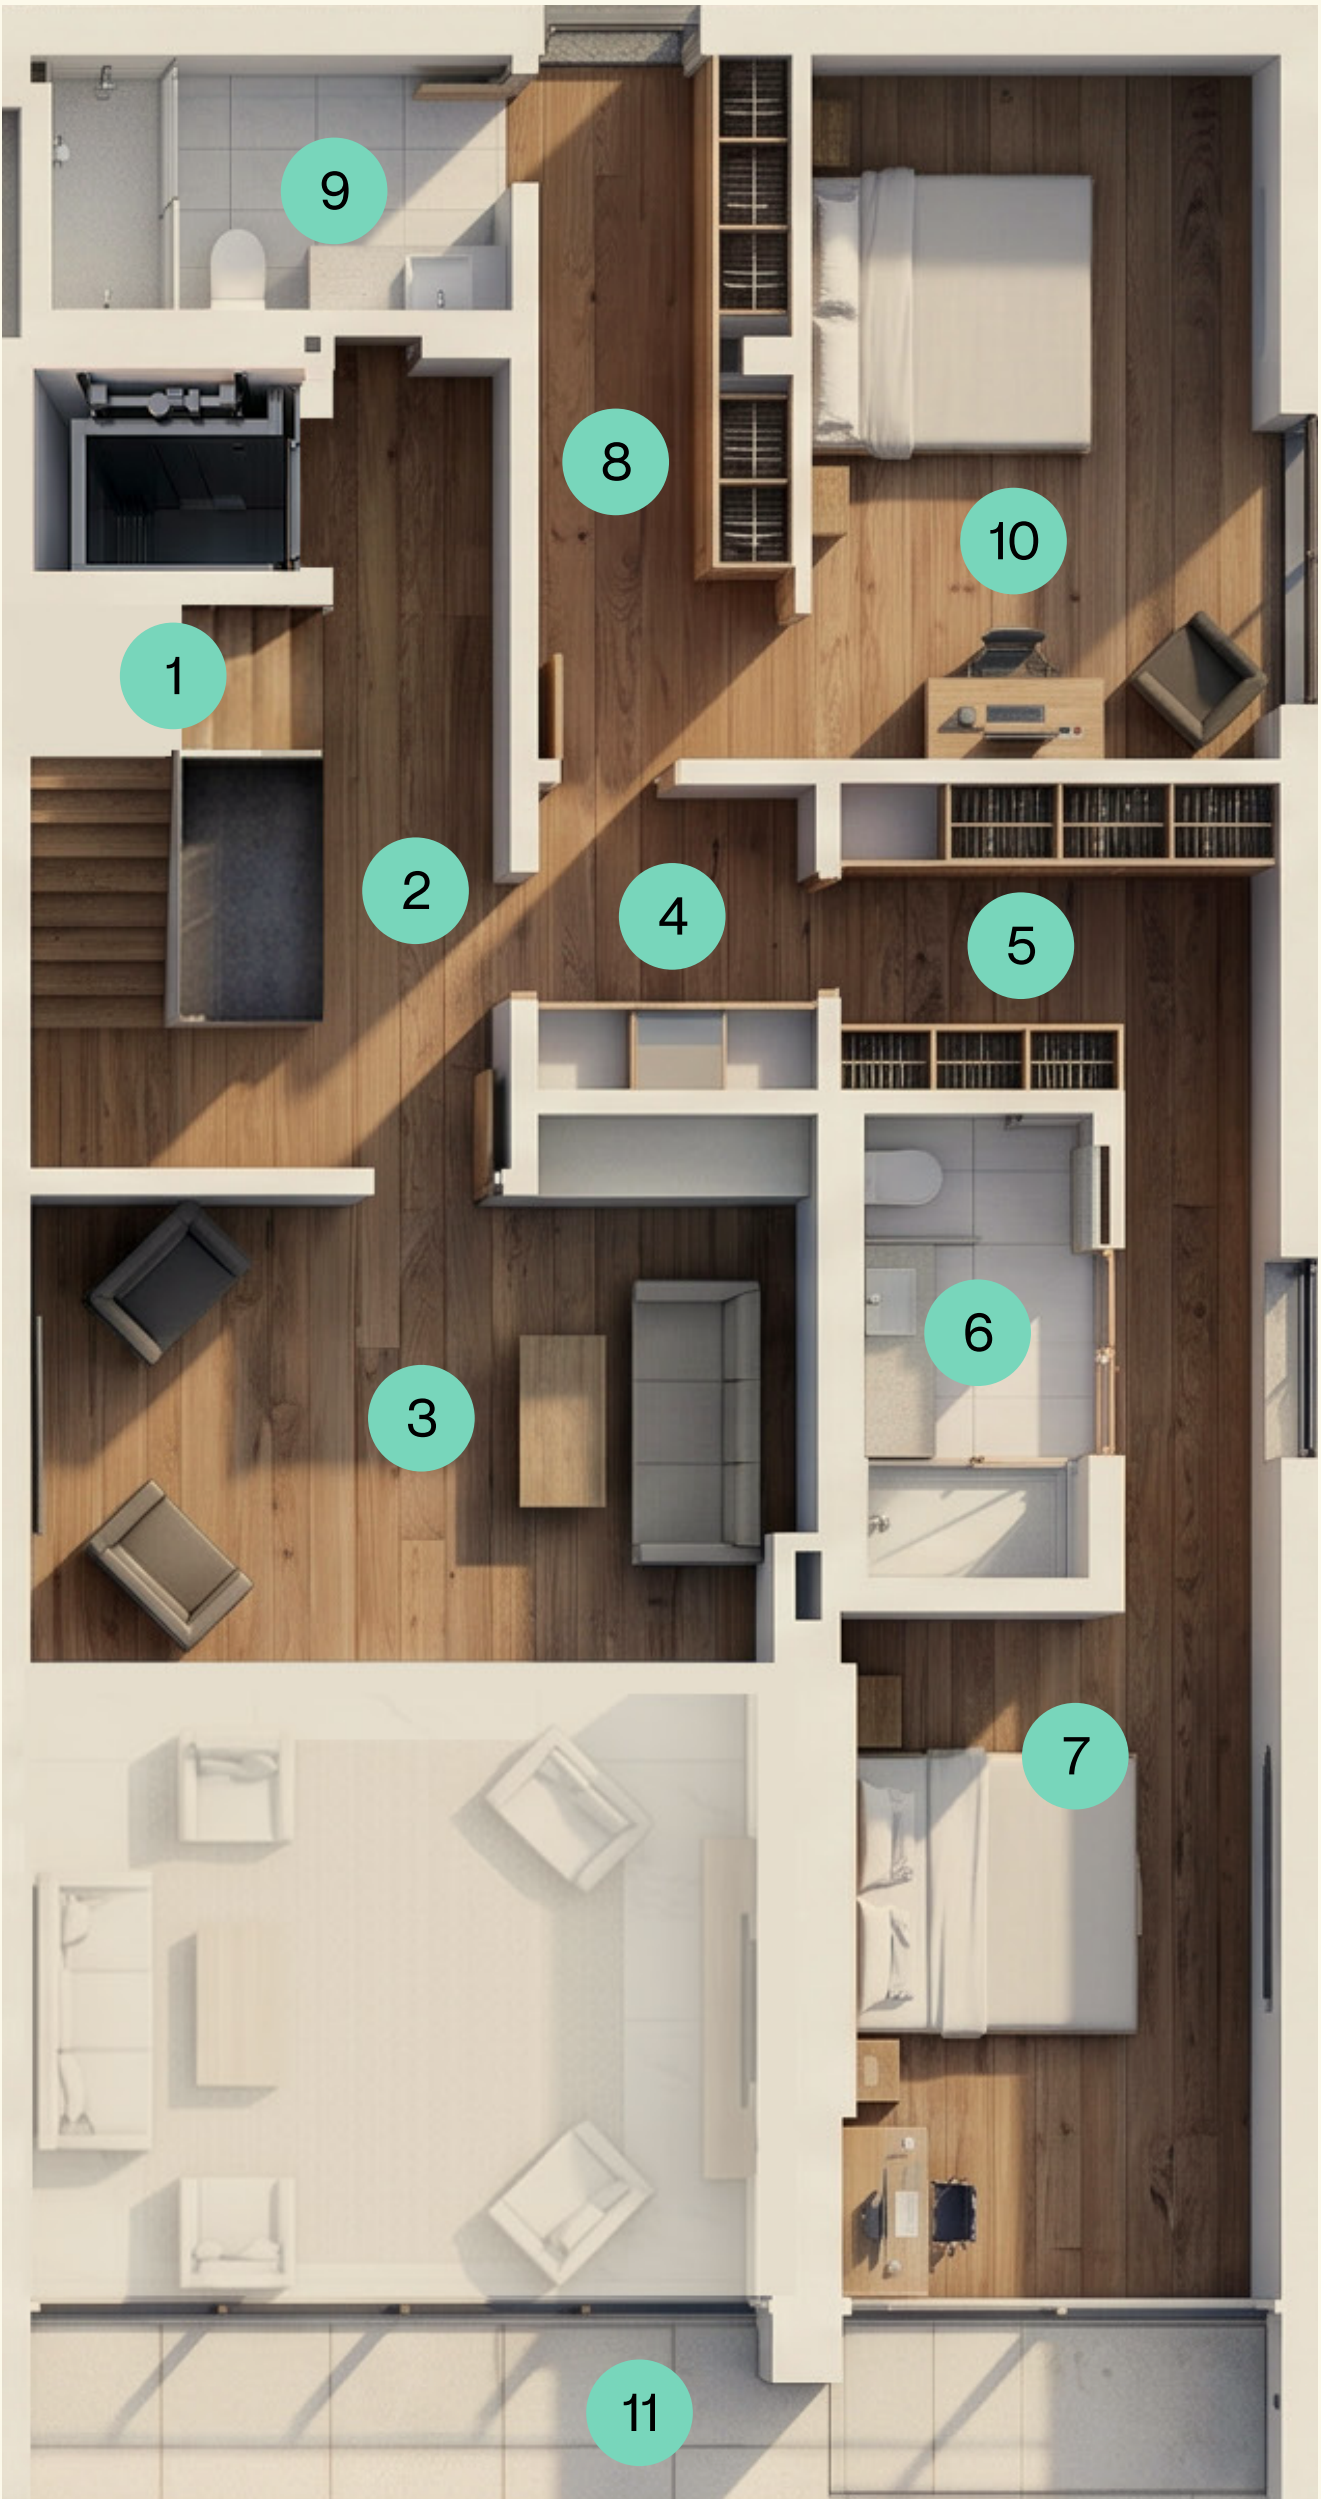

Área do Terreno:

Plot Area:

1247 m2

Área Comum:


Communal Area:

391 m2

Área Construção:

Building Area:

477,25 m2

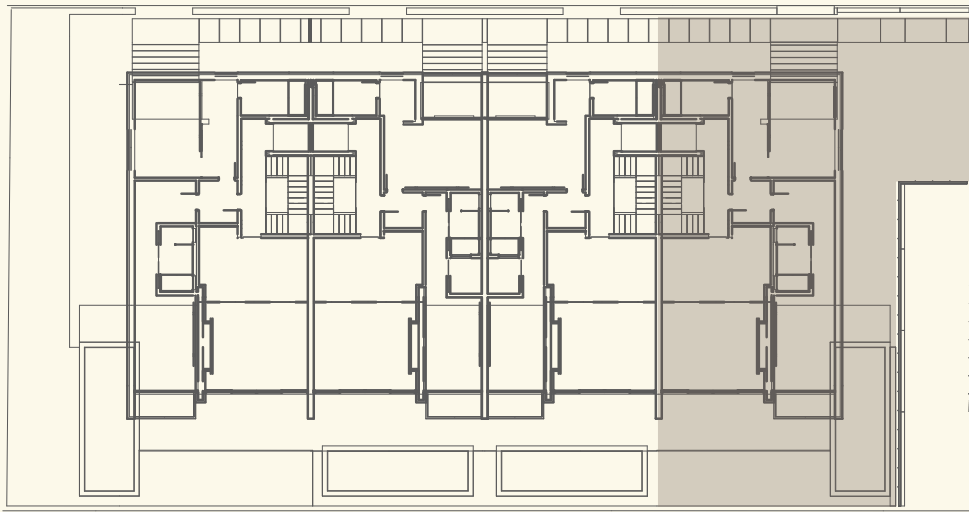

Este documento é meramente informativo.


Poderá ser sujeita a alterações.

This document is for informational purposes only.

It may be subject to change.

Morada A . T3

	PISO 2 FLOOR 2	m2
1	Escadas / Elevador Stairs / Lift	11,38
2	Circulação Corridor	7,62
3	Master Suite Master Suite	19,00
4	Master I.S Master Bathroom	8,78
5	Terraço Terrace	43,10
6	Arrumos Storage rooms	0,83
7	Jacuzzi Jacuzzi	4,38

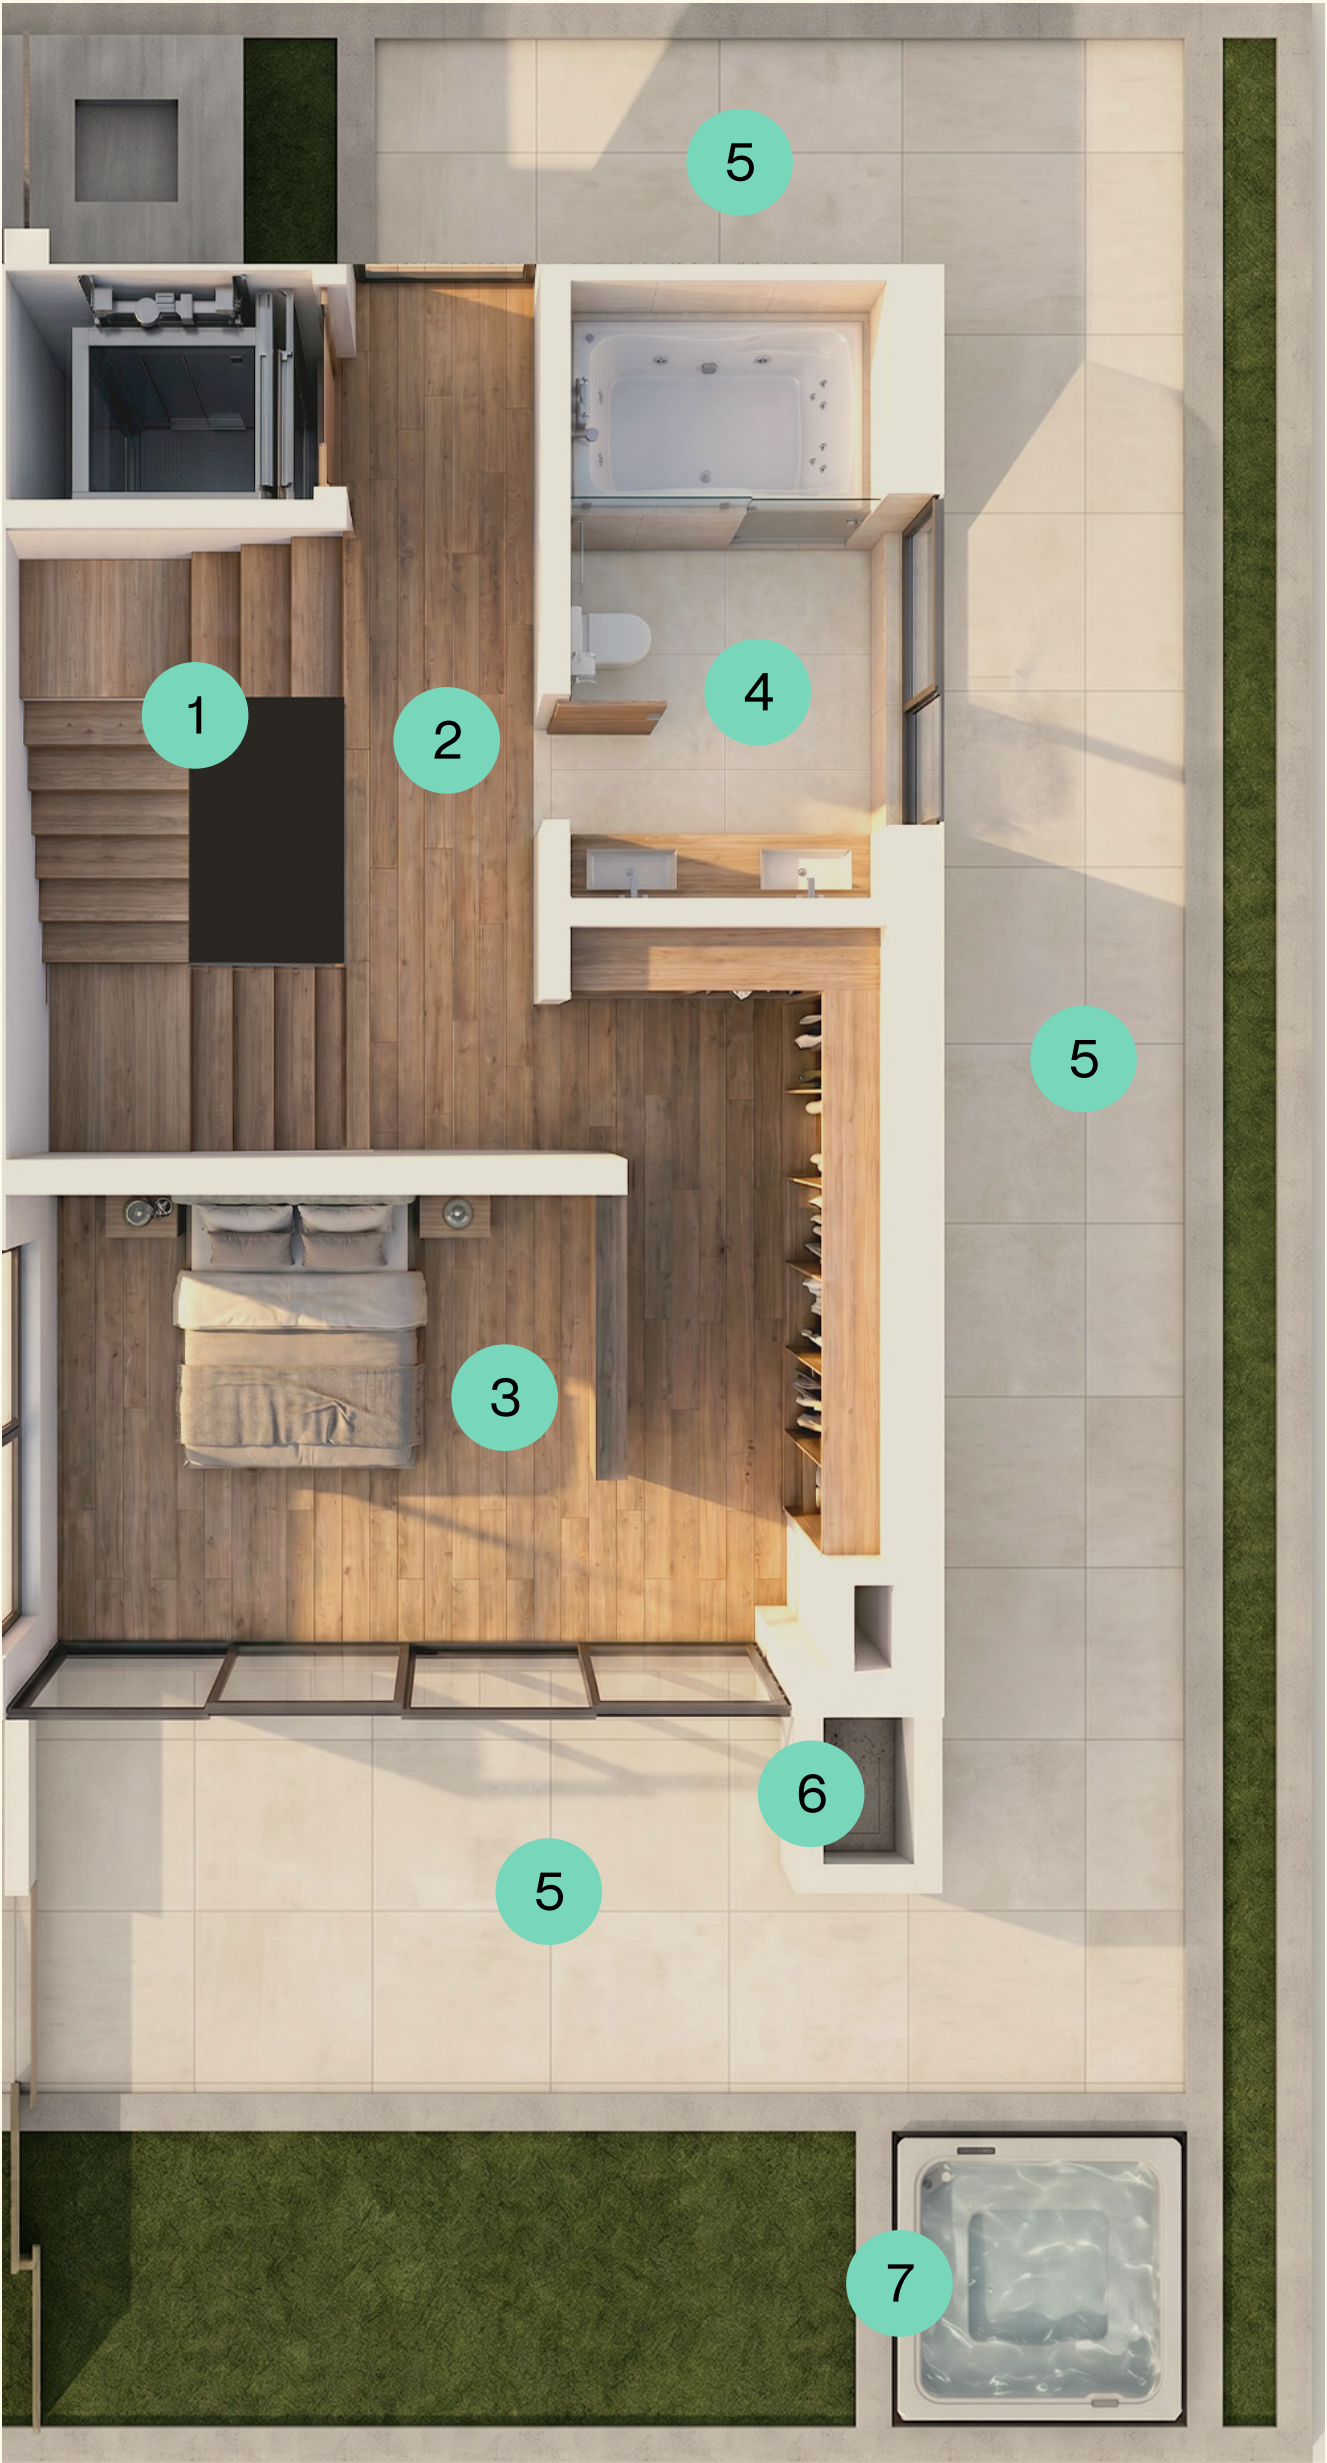

Área do Terreno:

Plot Area:

1247 m2

Área Comum:


Communal Area:

391 m2

Área Construção:

Building Area:

477,25 m2

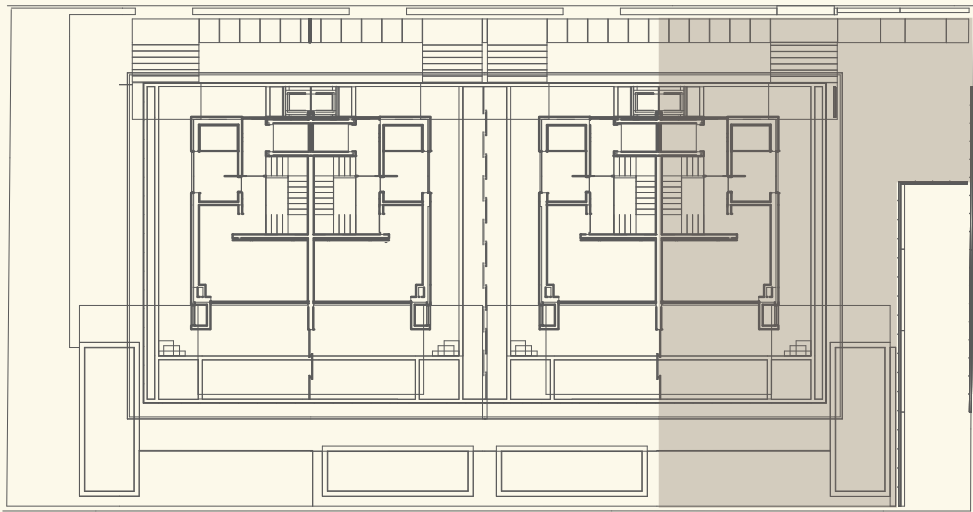

Este documento é meramente informativo.

Poderá ser sujeita a alterações.

This document is for informational purposes only.
It may be subject to change.